Схема водоснабжения с. Аскино сельского поселения Аскинский сельсовет муниципального района Аскинский район Республики Башкортостан

1:3000

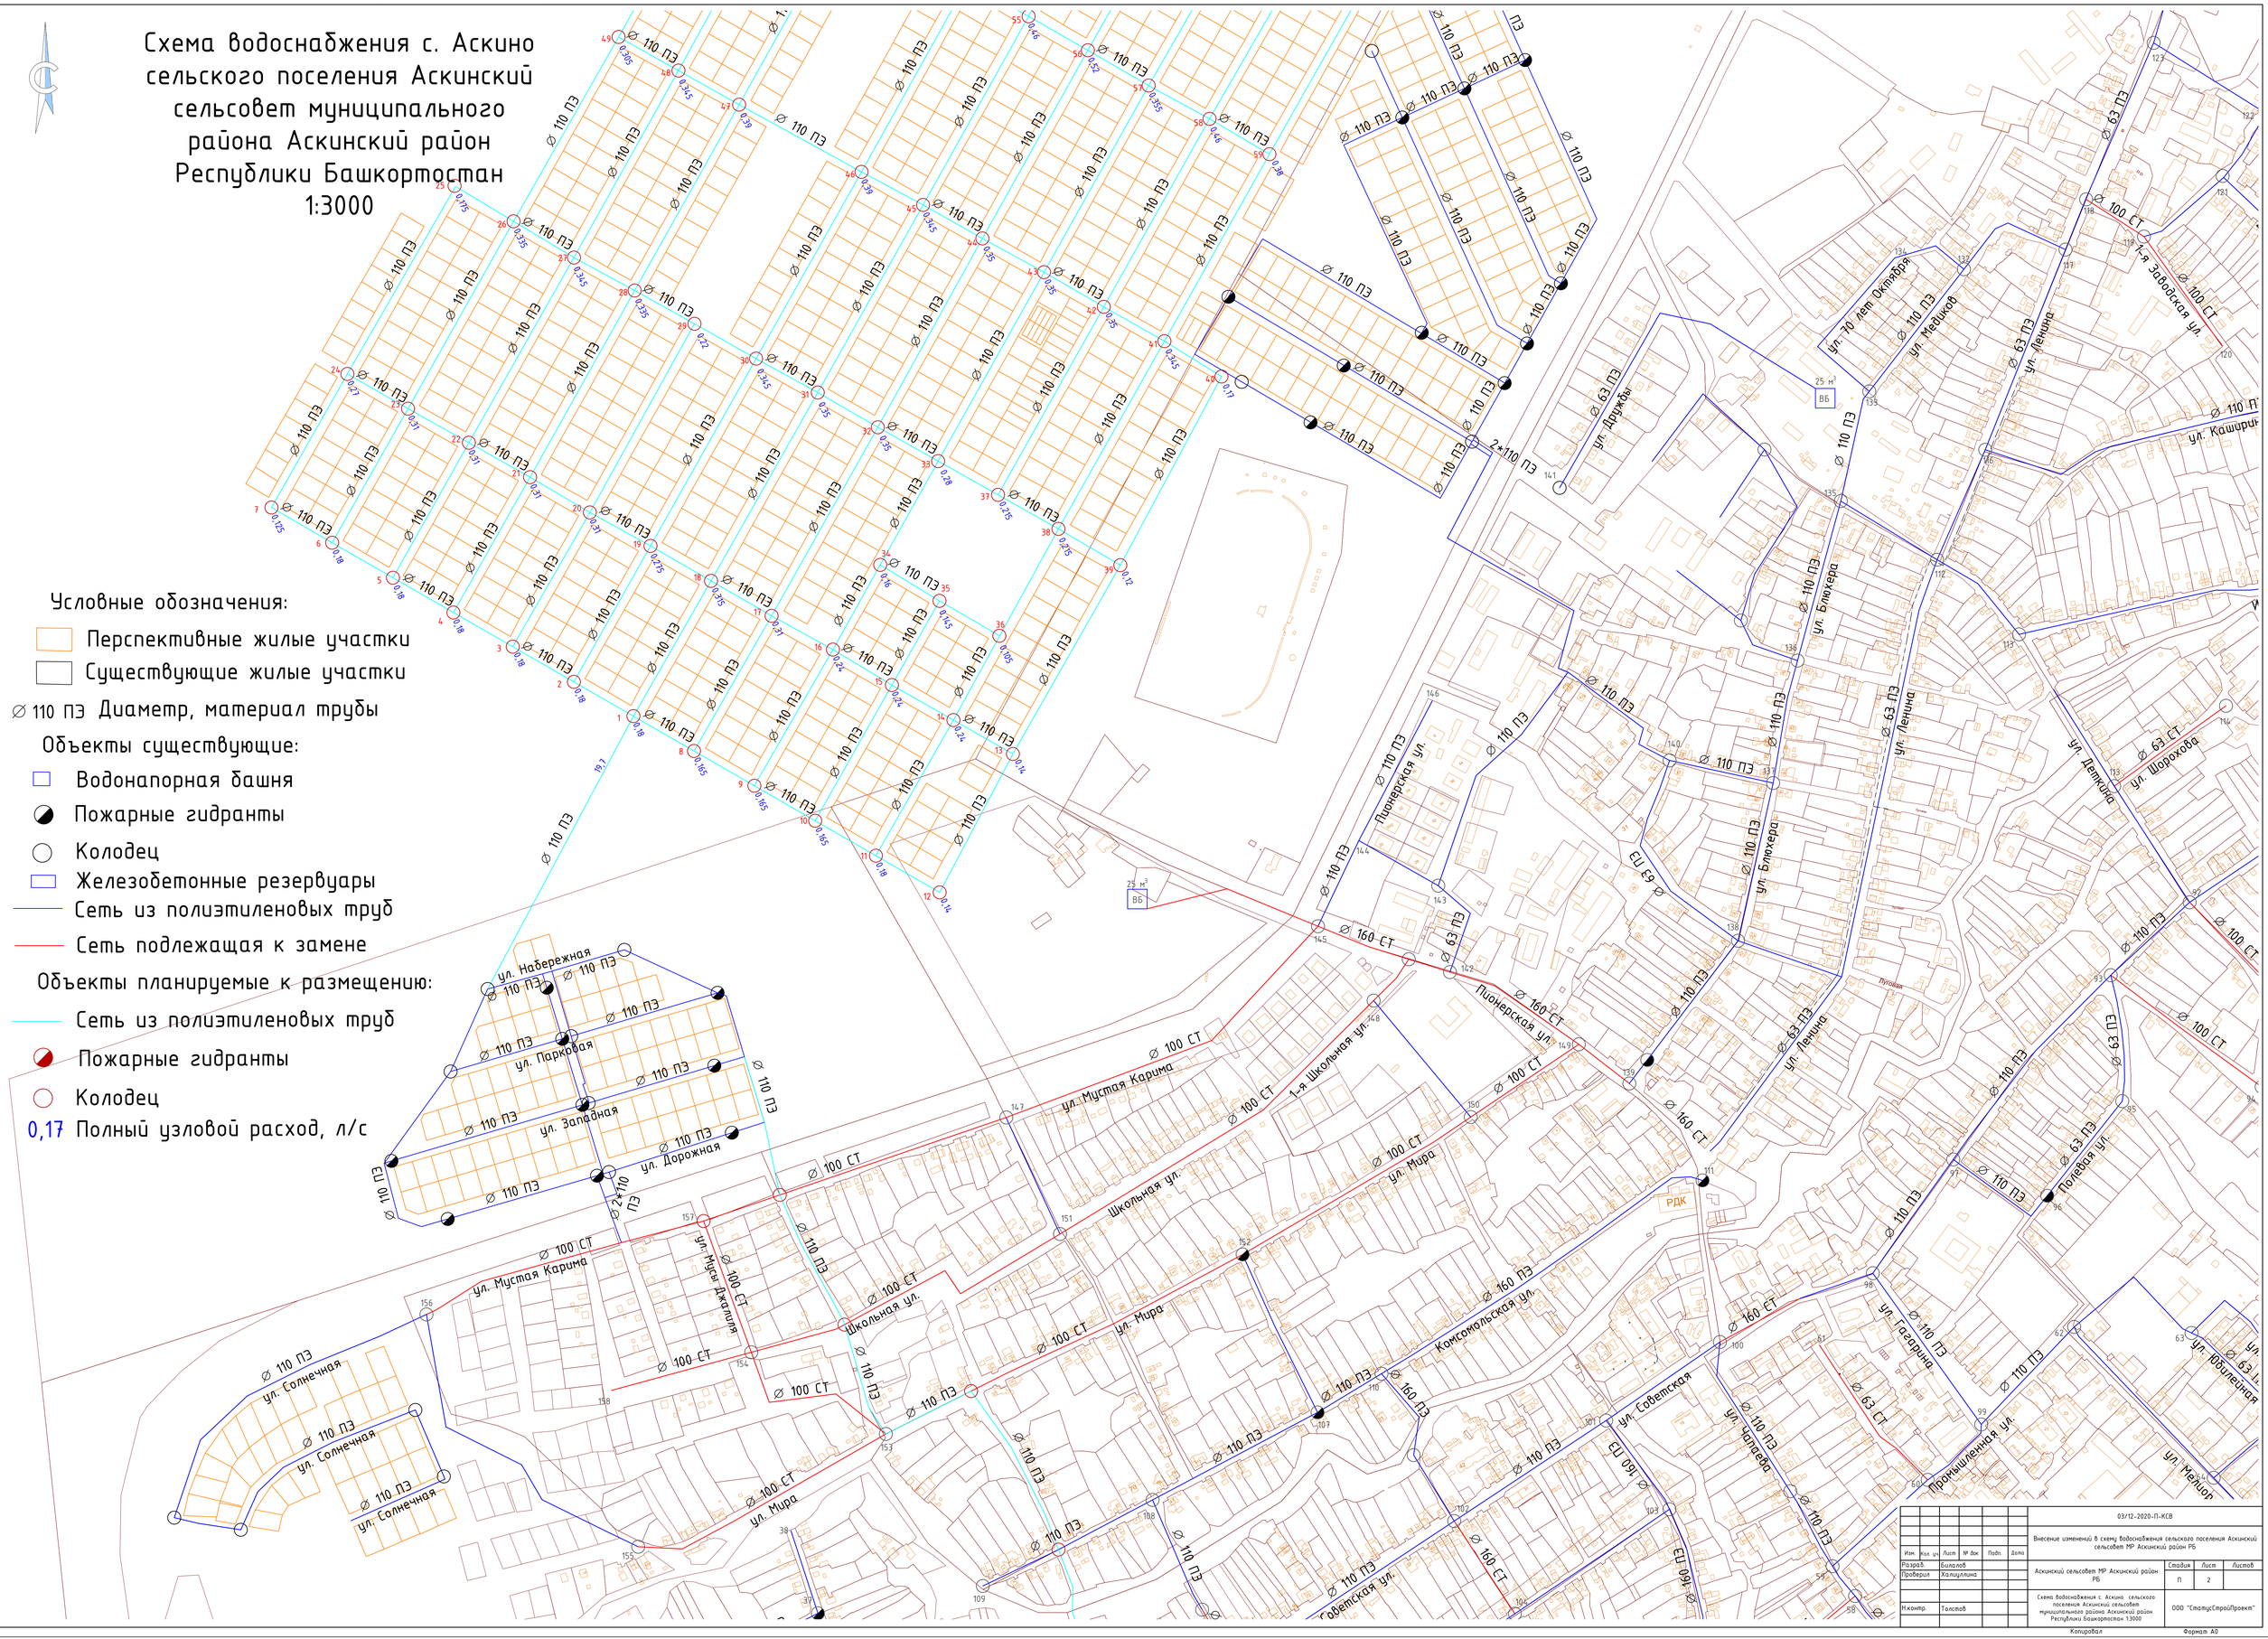

Условные обозначения:

- Перспективные жилые участки
- Существующие жилые участки
- ∅ 110 ПЭ Диаметр, материал трубы

Объекты существующие:

- Водонапорная башня
- Пожарные гидранты
- Колодец
- Железобетонные резервуары
- Сеть из полиэтиленовых труб
- Сеть подлежащая к замене

Объекты планируемые к размещению:

- Сеть из полиэтиленовых труб
- Пожарные гидранты
- Колодец
- 0,17 Полный узловой расход, л/с

						03/12-2020-П-КСВ
Изм.	Кол. уч.	Лист	№ док.	Подп.	Дата	Внесение изменений в схему водоснабжения сельского поселения Аскинский сельсовет МР Аскинский район РБ
Разраб.		Биналов				Аскинский сельсовет МР Аскинский район РБ — Стадия: П; Лист: 2; Листов:
Проверил		Халиуллина				
Н.контр.		Толстов				Схема водоснабжения с. Аскино сельского поселения Аскинский сельсовет муниципального района Аскинский район Республики Башкортостан 1:3000 — ООО "СтатусСтройПроект"

Копировал

Формат А0

Перв. примен. | Справ. № | Подп. и дата | Взам. инв. № | Инв. № дубл. | Подп. и дата | Инв. № подл.