





Схема водоснабжения с. Аскино сельского поселения Аскинский сельсовет муниципального района Аскинский район Республики Башкортостан 1:3000

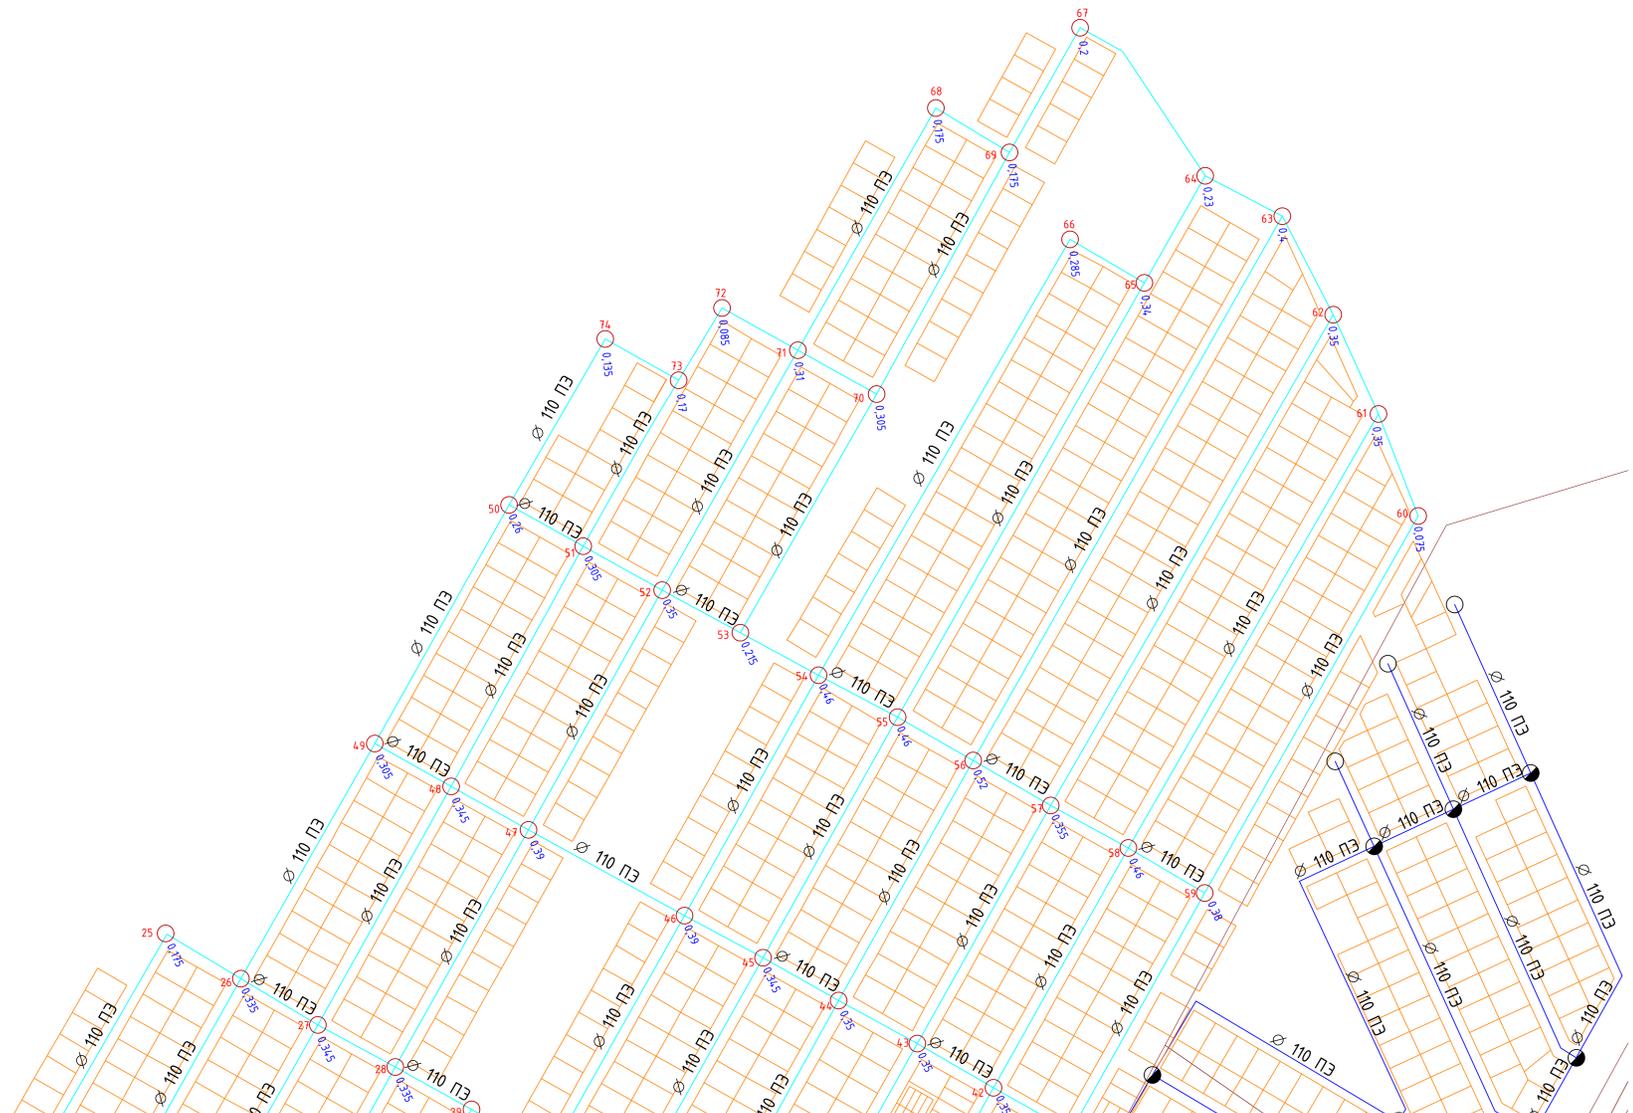

- Условные обозначения:
- Перспективные жилые участки
 - Существующие жилые участки
 - ∅ 110 ПЗ Диаметр, материал трубы
 - Объекты существующие:
 - Водонапорная дашня
 - Пожарные гидранты
 - Колодец
 - Железобетонные резервуары
 - Сеть из полиэтиленовых труб
 - Сеть подлежащая к замене
 - Объекты планируемые к размещению:
 - Сеть из полиэтиленовых труб
 - Пожарные гидранты
 - Колодец
 - 0,17 Полный узловой расход, л/с

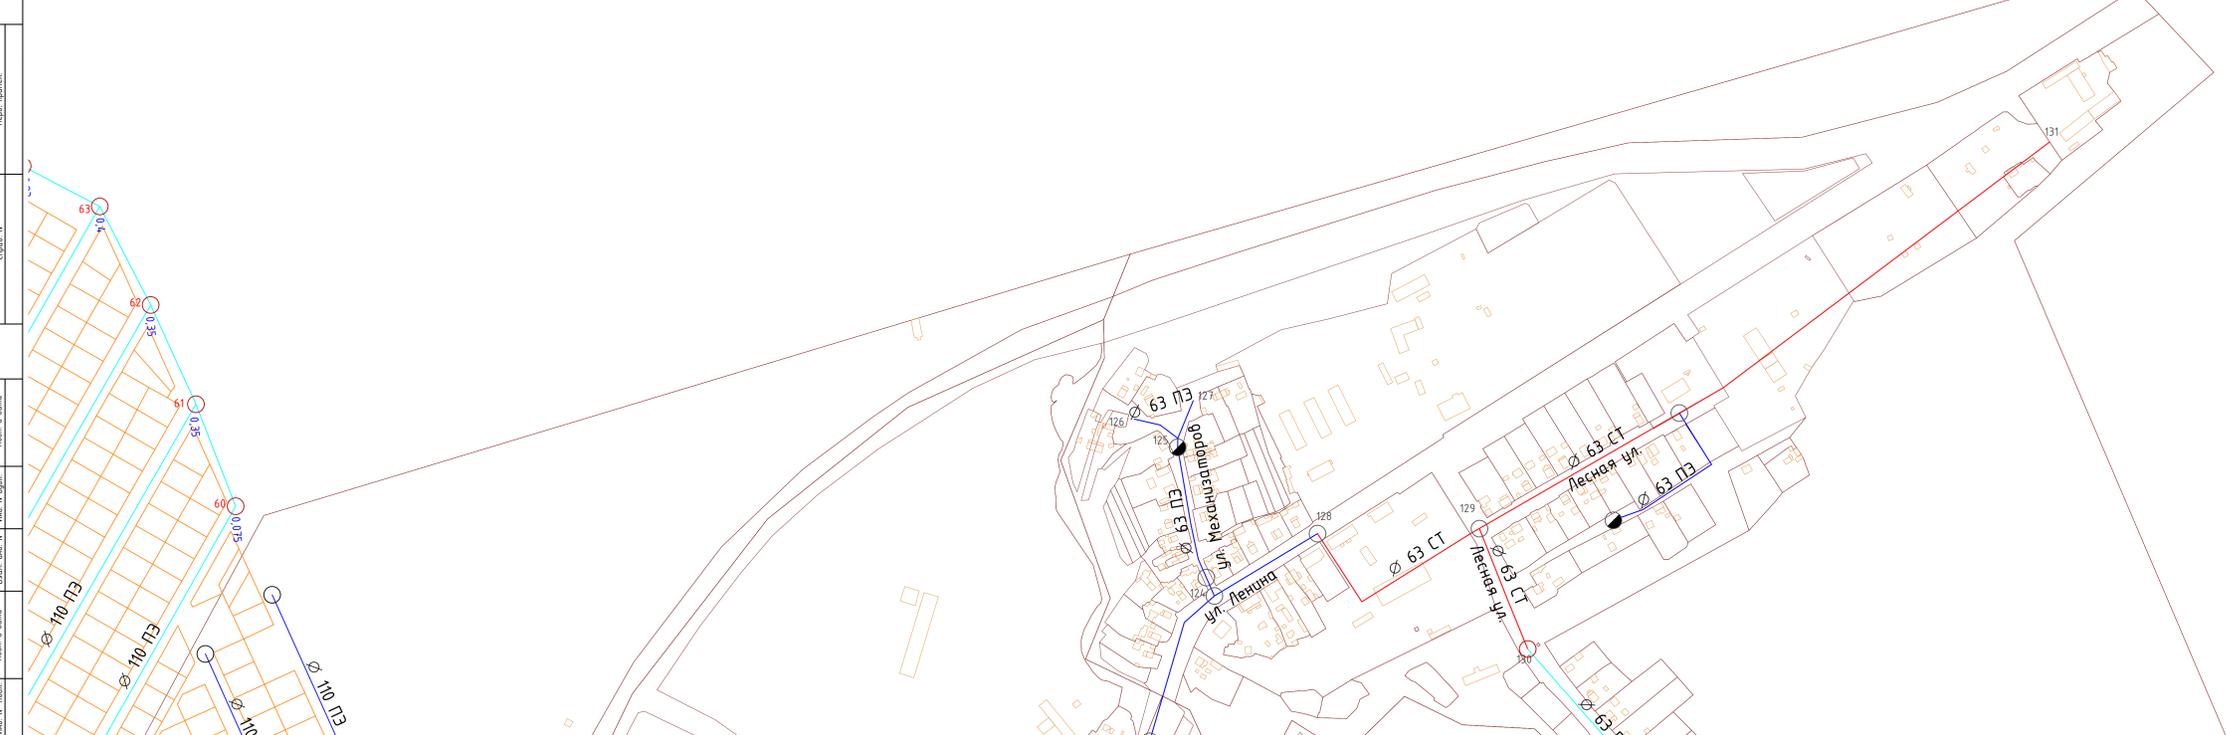

03/12-2020-П-КЭВ										
Внесение изменений в схему водоснабжения сельского поселения Аскинский сельсовет МР Аскинский район РБ										
Имя, фамилия, отчество	Лист	№ док	Подп.	Дата						
Разработчик	Выполнитель									
Проверил	Халиуллина									
					Аскинский сельсовет МР Аскинский район РБ			Страниц	Лист	Листов
								п	3	
Схема водоснабжения с. Аскино сельского поселения Аскинский сельсовет муниципального района Аскинский район Республики Башкортостан 1:3000										
Копировал										
Формат А0										

Имя, № листа, Подп. и дата, Внес. дата, № док. и дата, Подп. и дата, Провер.