

ОПИСАНИЕ МЕСТОПОЛОЖЕНИЯ ГРАНИЦ

Республика Башкортостан, Аскинский район, сельское поселение Аскинский сельсовет, д. Тульгузбаш

(наименование объекта, местоположение границ которого описано (далее - объект))

Раздел 1

Сведения об объекте

Сведения об объекте		
№ п/п	Характеристики объекта	Описание характеристик
1	2	3
1	Местоположение объекта	Республика Башкортостан, р-н Аскинский, с/с Аскинский, д Тульгузбаш
2	Площадь объекта ± величина погрешности определения площади ($P \pm \Delta P$)	705 524 м ² ± 294 м ²
3	Иные характеристики объекта	Вид объекта реестра границ: Граница населенного пункта

Раздел 2

Сведения о местоположении границ объекта


1. Система координат МСК-02, зона 2					
2. Сведения о характерных точках границ объекта					
Обозначение характерных точек границ	Координаты, м		Метод определения координат характерной точки	Средняя квадратическая погрешность положения характерной точки (Mt), м	Описание обозначения точки на местности (при наличии)
	X	Y			
1	2	3	4	5	6
1	826 732,29	2 203 248,00	Аналитический метод	0,10	—
2	826 966,10	2 203 472,44		0,10	
3	826 909,76	2 203 614,66		0,10	
4	826 906,37	2 203 616,12		0,10	
5	826 895,58	2 203 610,54		0,10	
6	826 878,43	2 203 666,94		0,10	
7	826 887,26	2 203 671,44		0,10	
8	826 846,52	2 203 774,19		0,10	
9	826 845,89	2 203 773,95		0,10	
10	826 842,15	2 203 786,27		0,10	
11	826 829,59	2 203 877,10		0,10	
12	826 820,61	2 203 942,03		0,10	
13	826 815,05	2 204 003,47		0,10	
14	826 803,66	2 204 088,16		0,10	
15	826 799,79	2 204 104,38		0,10	
16	826 698,70	2 204 282,11		0,10	
17	826 687,33	2 204 304,70		0,10	
18	826 561,46	2 204 555,00		0,10	
19	826 478,00	2 204 723,50		0,10	
20	826 444,04	2 204 776,87		0,10	
21	826 430,06	2 204 792,36		0,10	
22	826 411,31	2 204 804,09		0,10	
23	826 396,89	2 204 810,71		0,10	
24	826 392,16	2 204 823,47		0,10	
25	826 391,86	2 204 824,27		0,10	
26	826 373,32	2 204 964,05		0,10	
27	826 327,90	2 204 996,25		0,10	
28	826 261,13	2 204 947,53		0,10	
29	826 289,79	2 204 797,87		0,10	
30	826 191,12	2 204 724,63		0,10	
31	825 968,23	2 204 461,15		0,10	
32	826 007,64	2 204 406,74		0,10	
33	826 012,41	2 204 400,16		0,10	
34	826 183,29	2 204 164,33		0,10	
35	826 324,39	2 203 969,58		0,10	
36	826 396,29	2 203 837,30		0,10	
37	826 400,75	2 203 829,10		0,10	
38	826 450,92	2 203 736,82		0,10	
39	826 477,46	2 203 667,11		0,10	
40	826 483,15	2 203 652,20		0,10	
41	826 505,99	2 203 592,21		0,10	
42	826 511,13	2 203 578,69		0,10	
43	826 515,37	2 203 567,57		0,10	
44	826 516,75	2 203 563,96		0,10	
45	826 553,68	2 203 466,94		0,10	
46	826 555,64	2 203 461,81		0,10	
47	826 566,24	2 203 434,00		0,10	

Раздел 2**Сведения о местоположении границ объекта**

1	2	3	4	5	6
1	826 732,29	2 203 248,00	Аналитический метод	0,10	—
3. Сведения о характерных точках части (частей) границы объекта					
1	2	3	4	5	6
—	—	—	—	—	—

Раздел 4
План границ объекта

вания территории с планируемыми границами функциональных зон с выделением очередности строительства. Карта планируемой границ
Карта границ земельных участков для размещения объектов капитального строительства. М 1:5000

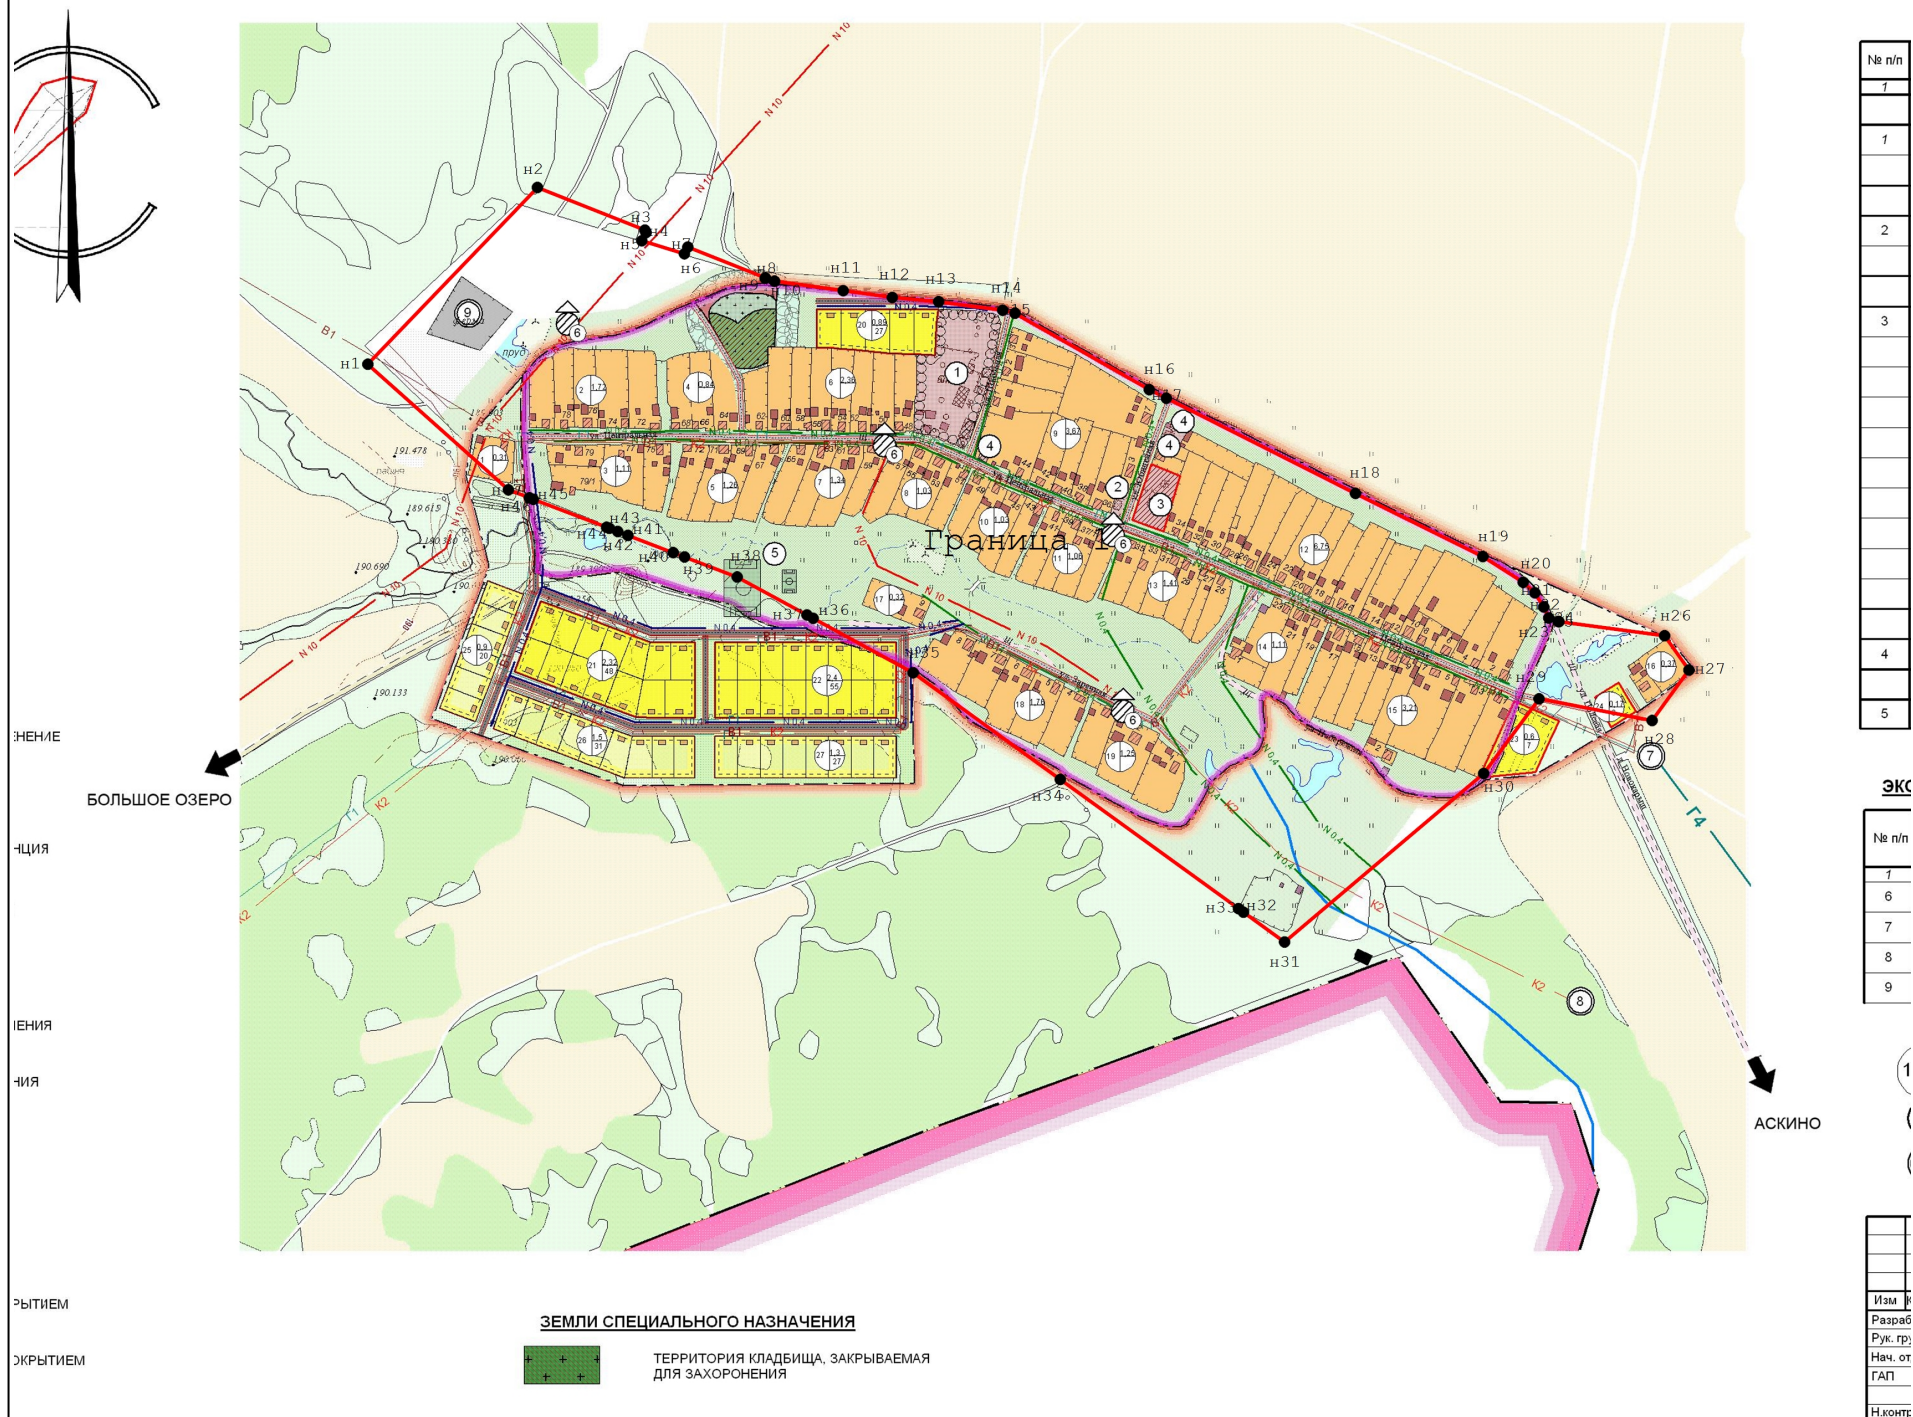

Масштаб 1:10 000

Используемые условные знаки и обозначения:

- н6 - Образованная точка, сведения о которой позволяют однозначно определить ее местоположение
- 7 - Существующая точка, имеющиеся в ГКН сведения о которой позволяют однозначно определить ее местоположение
- - Существующая часть границы, имеющиеся в ГКН сведения о которой достаточны для определения ее местоположения
- - вновь образованная часть границы, сведения о которой достаточны для определения ее местоположения

Подпись _____ Дата « 8 » ноября 20 22 г.

Место для оттиска печати (при наличии) лица, составившего описание местоположения границ объекта

Прохождение границы		Описание прохождения границы
от точки	до точки	
1	2	3
1	1	СП Аскинский сельсовет МР Аскинский район РБ