


Схема водоснабжения с. Аскино  
сельского поселения Аскинский  
сельсовет муниципального района  
Аскинский район Республики  
Башкортостан 1:3000

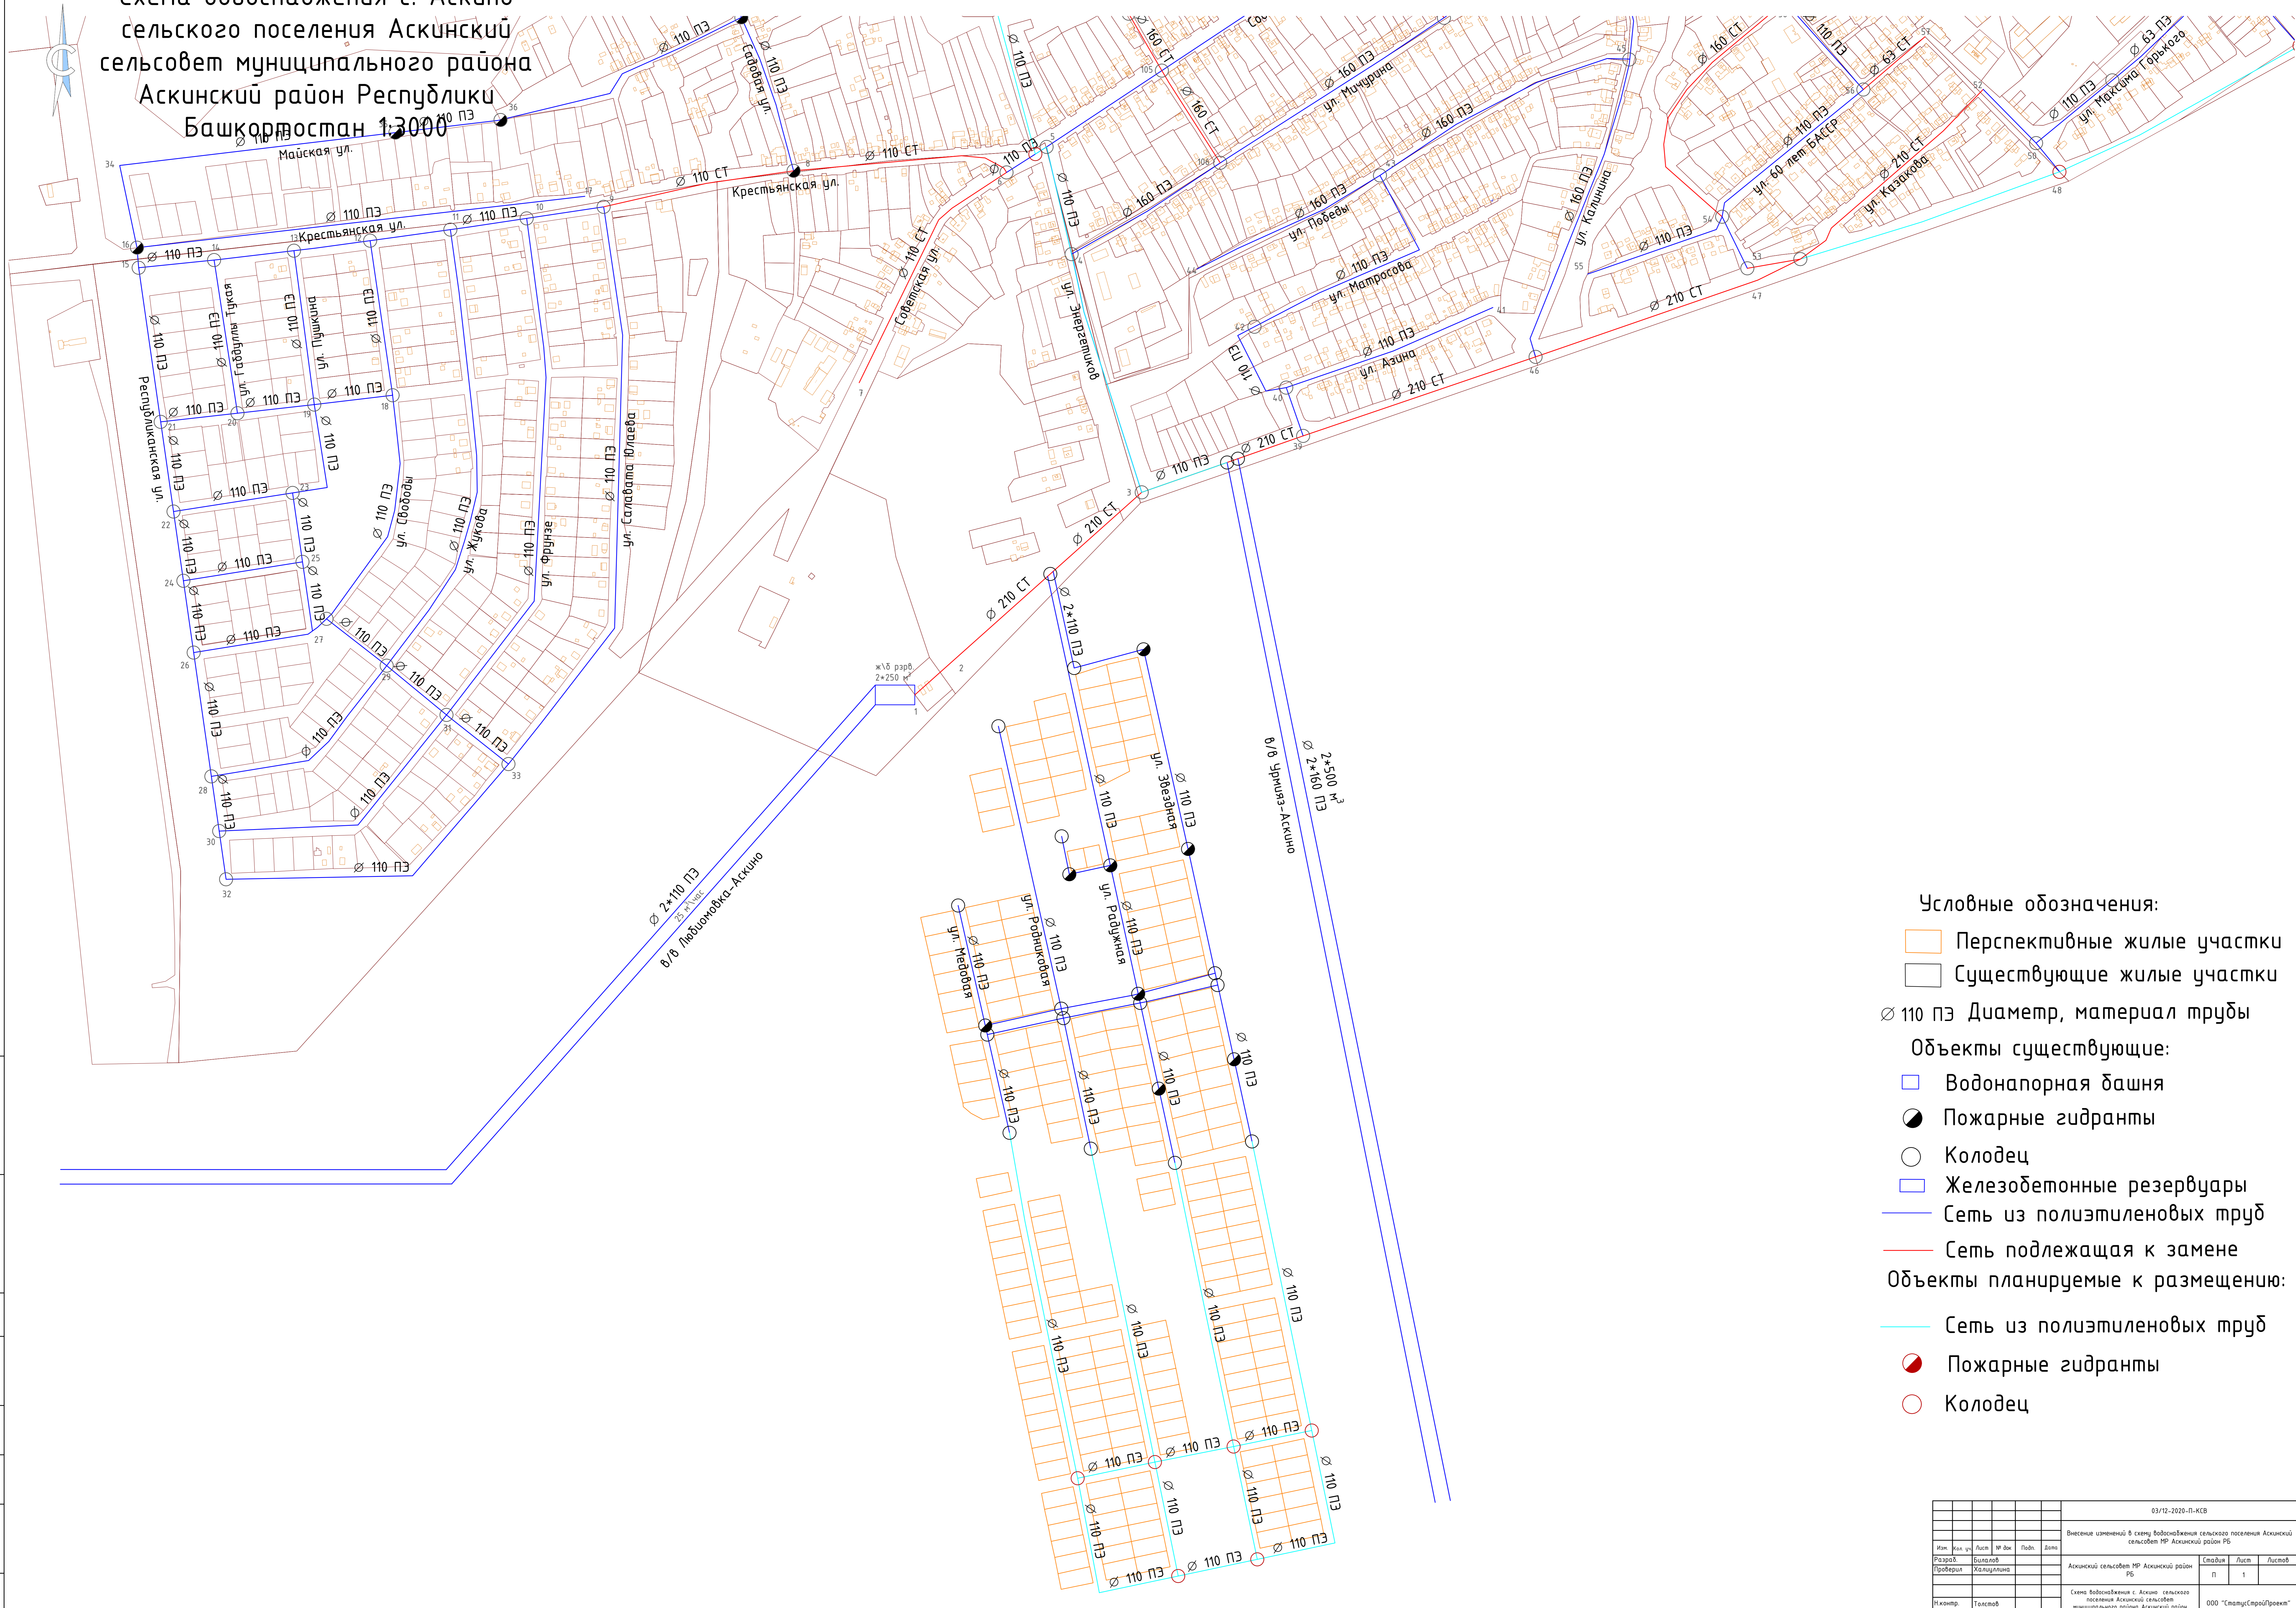

- Условные обозначения:**
- Перспективные жилые участки
  - Существующие жилые участки
  - ∅ 110 ПЗ Диаметр, материал трубы
  - Объекты существующие:**
  - Водонапорная башня
  - Пожарные гидранты
  - Колодец
  - Железобетонные резервуары
  - Сеть из полиэтиленовых труб
  - Сеть подлежащая к замене
  - Объекты планируемые к размещению:**
  - Сеть из полиэтиленовых труб
  - Пожарные гидранты
  - Колодец

Шкала: 1:3000  
 Дата: 03/12/2020-П.КЕВ  
 Имя: А.А. Акипов  
 Должность: Инженер  
 Подпись: \_\_\_\_\_  
 Печать: \_\_\_\_\_

03/12-2020-П.КЕВ										
Внесение изменений в схему водоснабжения сельского поселения Аскинский сельсовет МР Аскинский район РБ										
Изм.	Кол. уч.	Лист	№ док.	Подп.	Дата	Статус	Лист	Листов		
Разработчик	Выполнитель					Аскинский сельсовет МР Аскинский район РБ	П	1	Листов	
Проверен	Холщинулина									
Исполн.	Толстов					Схема водоснабжения с. Аскино сельского поселения Аскинский сельсовет муниципального района Аскинский район Республики Башкортостан 1:3000			000 "СтройПроект"	
Копировать										
Формат А0										