


Схема водоснабжения с. Аскино сельского поселения Аскинский сельсовет муниципального района Аскинский район Республики Башкортостан 1:3000

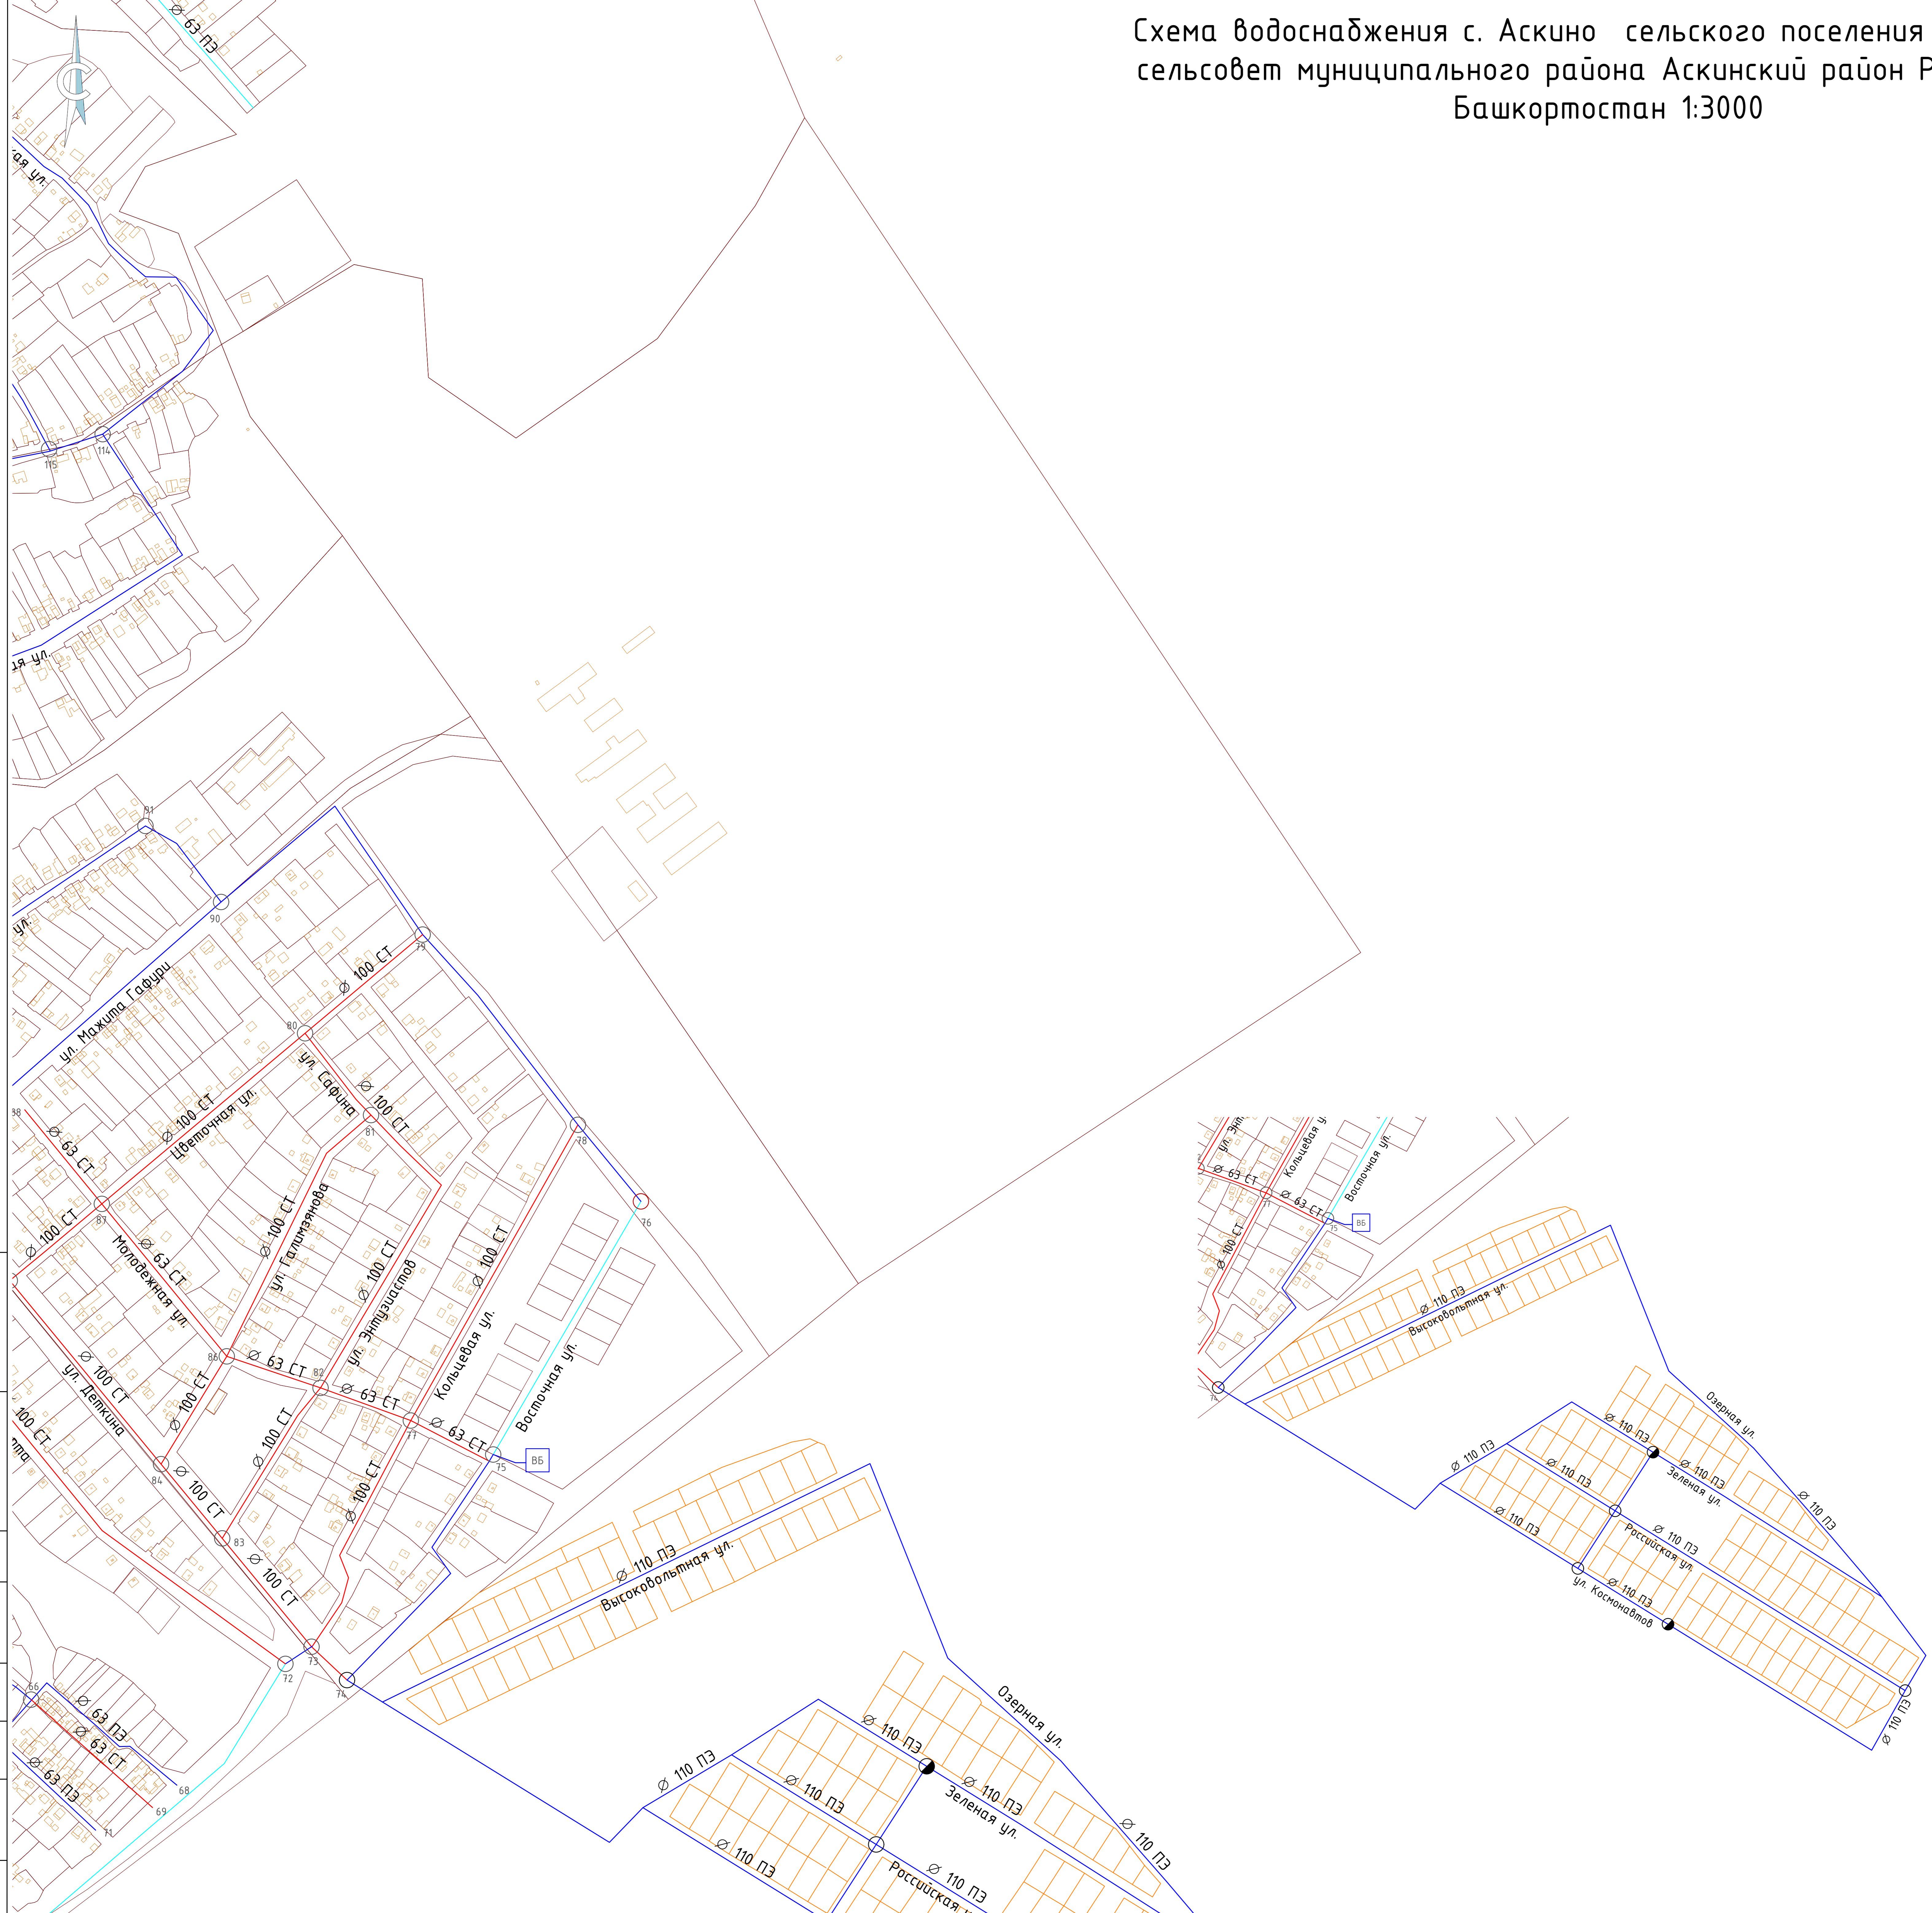

- Условные обозначения:
- Перспективные жилые участки
  - Существующие жилые участки
  - ∅ 110 ПЗ Диаметр, материал трубы
- Объекты существующие:
- Водонапорная башня
  - Пожарные гидранты
  - Колодец
  - Железобетонные резервуары
  - Сеть из полиэтиленовых труб
  - Сеть подлежащая к замене
- Объекты планируемые к размещению:
- Сеть из полиэтиленовых труб
  - Пожарные гидранты
  - Колодец

Имя, И.Ф. Фамилия  
 Подпись  
 Дата  
 Подпись  
 Дата  
 Подпись  
 Дата  
 Подпись  
 Дата

03/12-2020-П-КЭВ					
Вынесение изменений в схему водоснабжения сельского поселения Аскинский сельсовет МР Аскинский район РБ					
Имя, И.Ф. Фамилия	Лист	№ док.	Подп.	Дата	
Разработчик	Исх. №	И.Ф. Фамилия			
Проверил	Исх. №	И.Ф. Фамилия			
Исполнитель	Исх. №	И.Ф. Фамилия			
Схема водоснабжения с. Аскино сельского поселения Аскинский сельсовет муниципального района Аскинский район Республики Башкортостан 1:3000				Лист	Листов
				П	4
Копировал				Формат А0	