
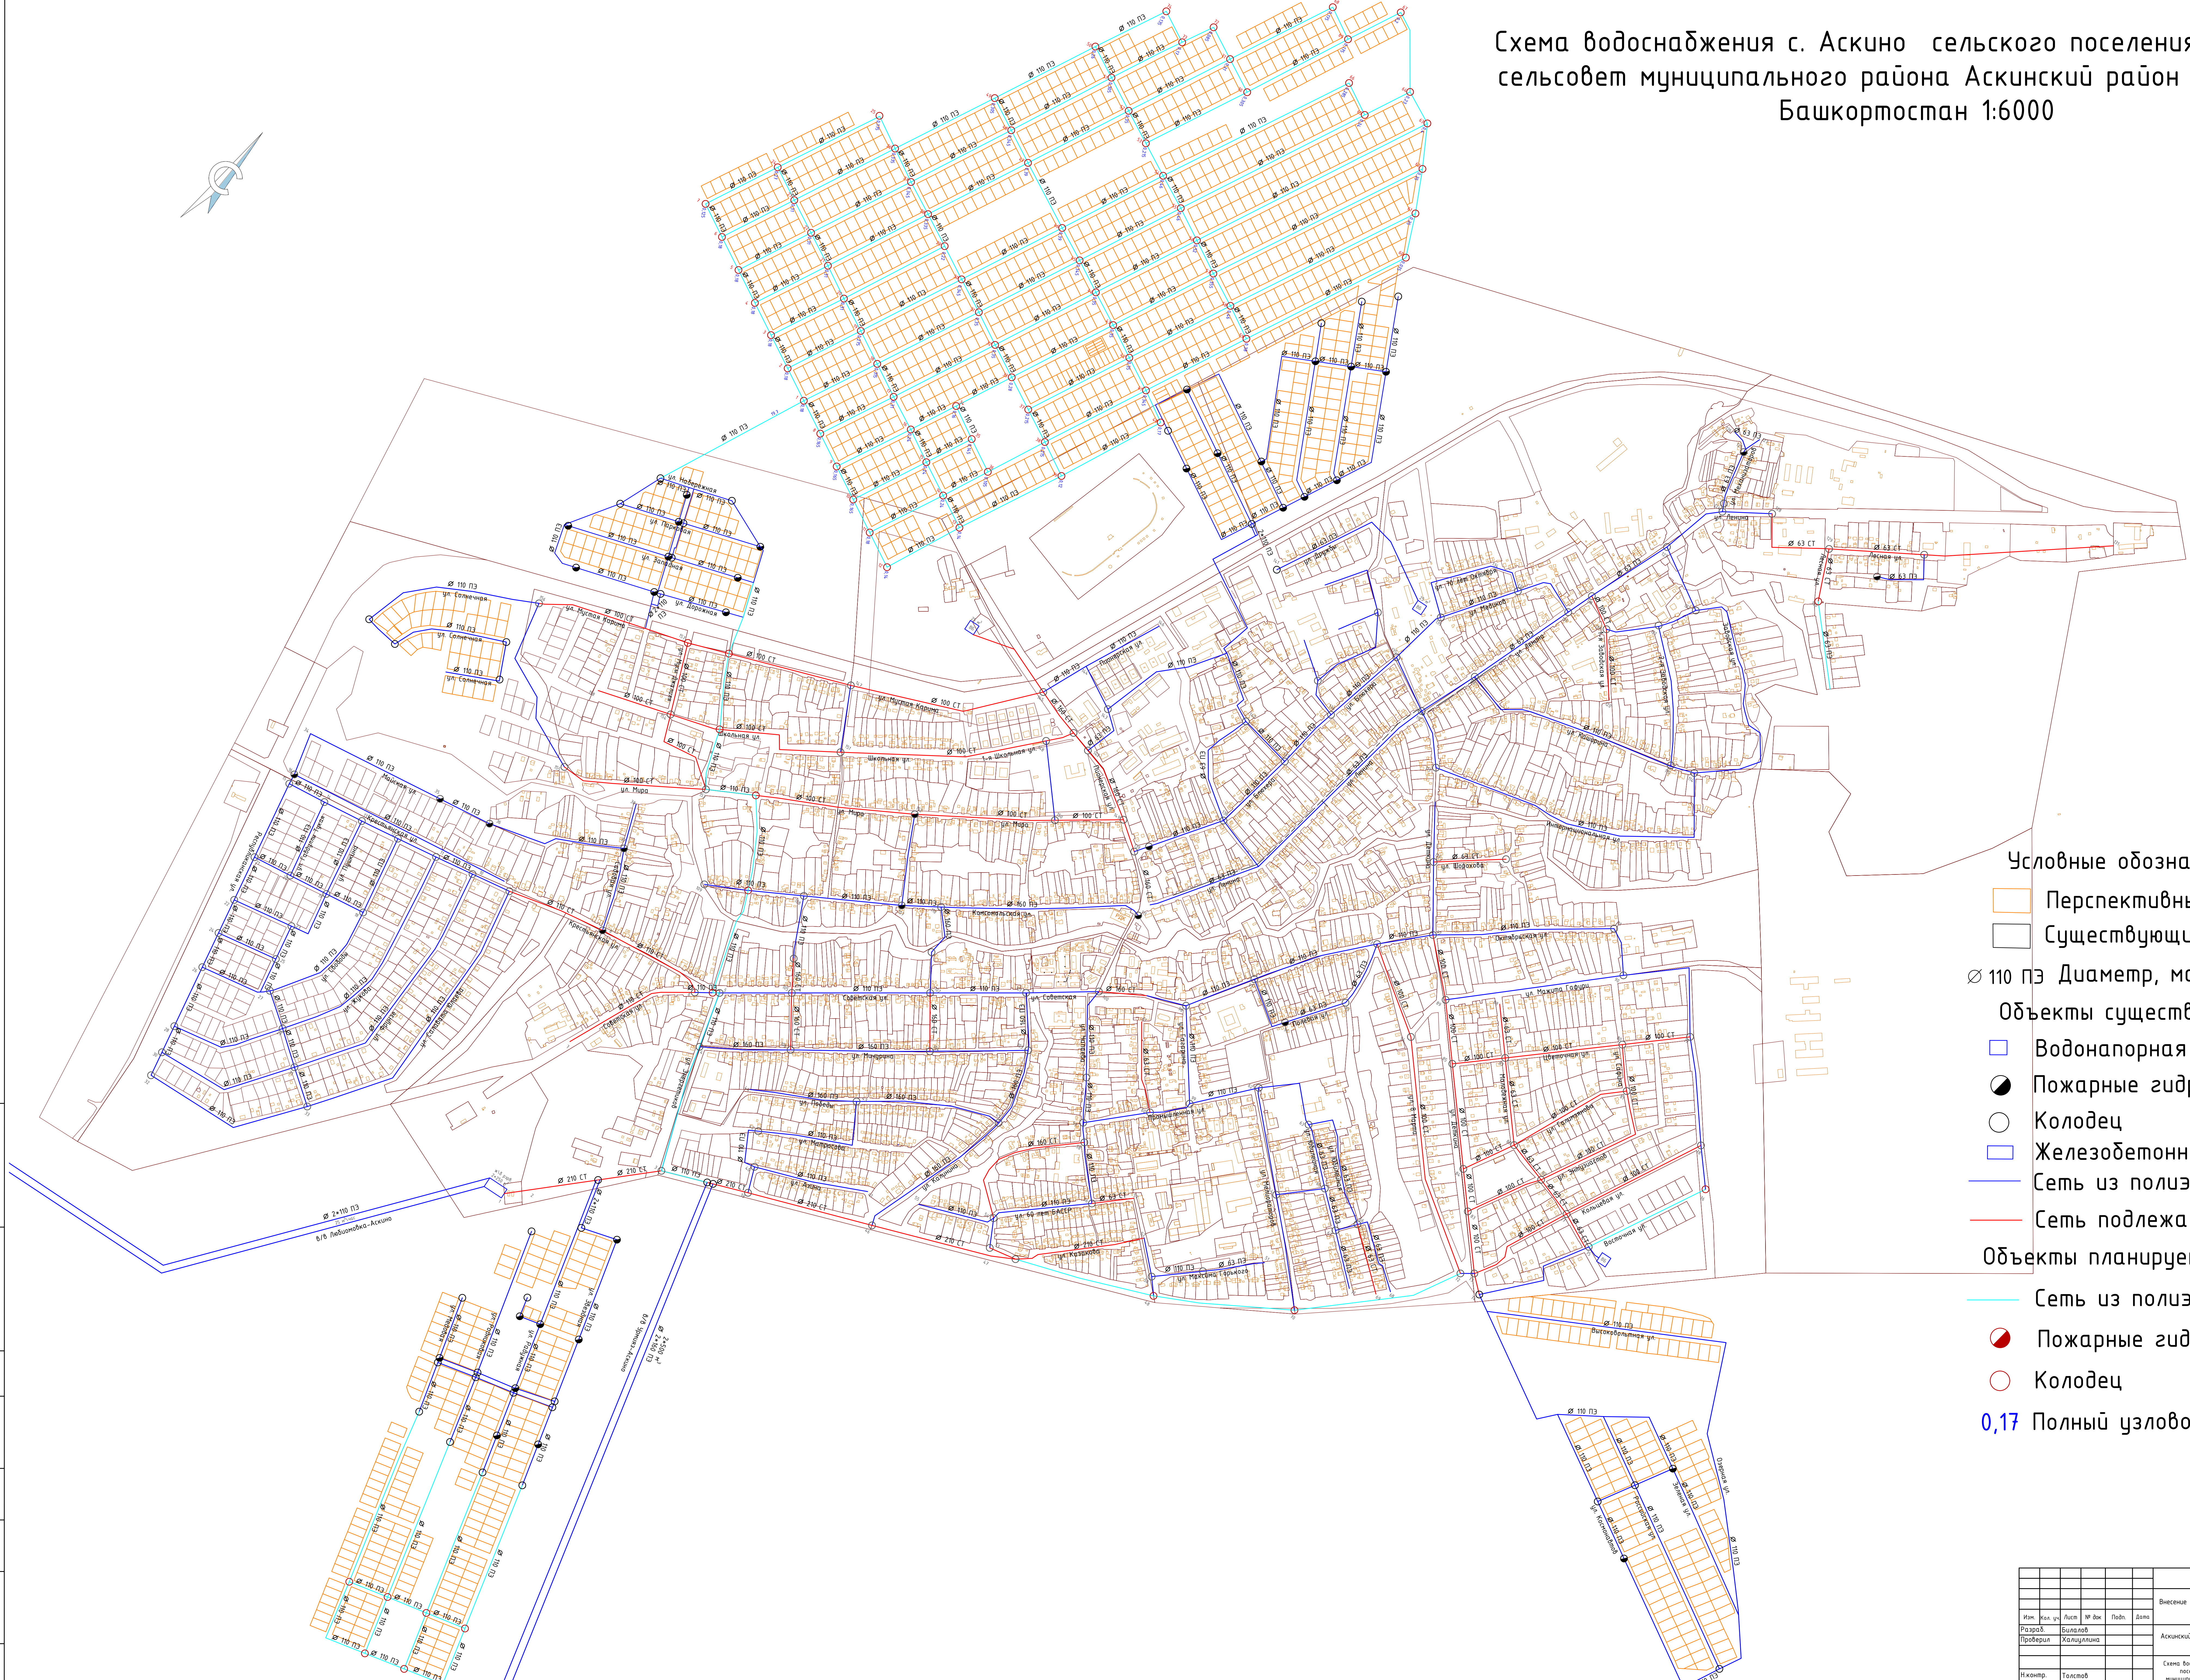


Схема водоснабжения с. Аскино сельского поселения Аскинский сельсовет муниципального района Аскинский район Республики Башкортостан 1:6000

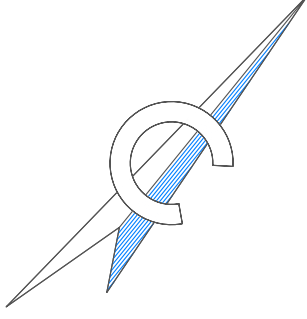

- Условные обозначения:
- Перспективные жилые участки
  - Существующие жилые участки
  - ∅ 110 ПЭ Диаметр, материал трубы
  - Объекты существующие:
  - Водонапорная башня
  - Пожарные гидранты
  - Колодец
  - Железобетонные резервуары
  - Сеть из полиэтиленовых труб
  - Сеть подлежащая к замене
  - Объекты планируемые к размещению:
  - Сеть из полиэтиленовых труб
  - Пожарные гидранты
  - Колодец
  - 0,17 Полный узловый расход, л/с

Сторона №1  
 План, в плане  
 Масштаб 1:6000  
 Дата: 03.12.2020 г.  
 Автор: И.И.И.

03/12-2020-П-КЕВ						03/12-2020-П-КЕВ		
Внесение изменений в схему водоснабжения сельского поселения Аскинский сельсовет МР Аскинский район РБ						Аскинский сельсовет МР Аскинский район РБ		
Изм.	Кол. чл.	Лист	№ док.	Подп.	Дат.	Страниц	Лист	Листов
Разработчик	Исполнитель	Проверен	Холщоваткина			П	5	
Схема водоснабжения с. Аскино сельского поселения Аскинский сельсовет муниципального района Аскинский район Республики Башкортостан 1:6000						ООО "СплатусПроект"		
Копировала						Формат А0		